



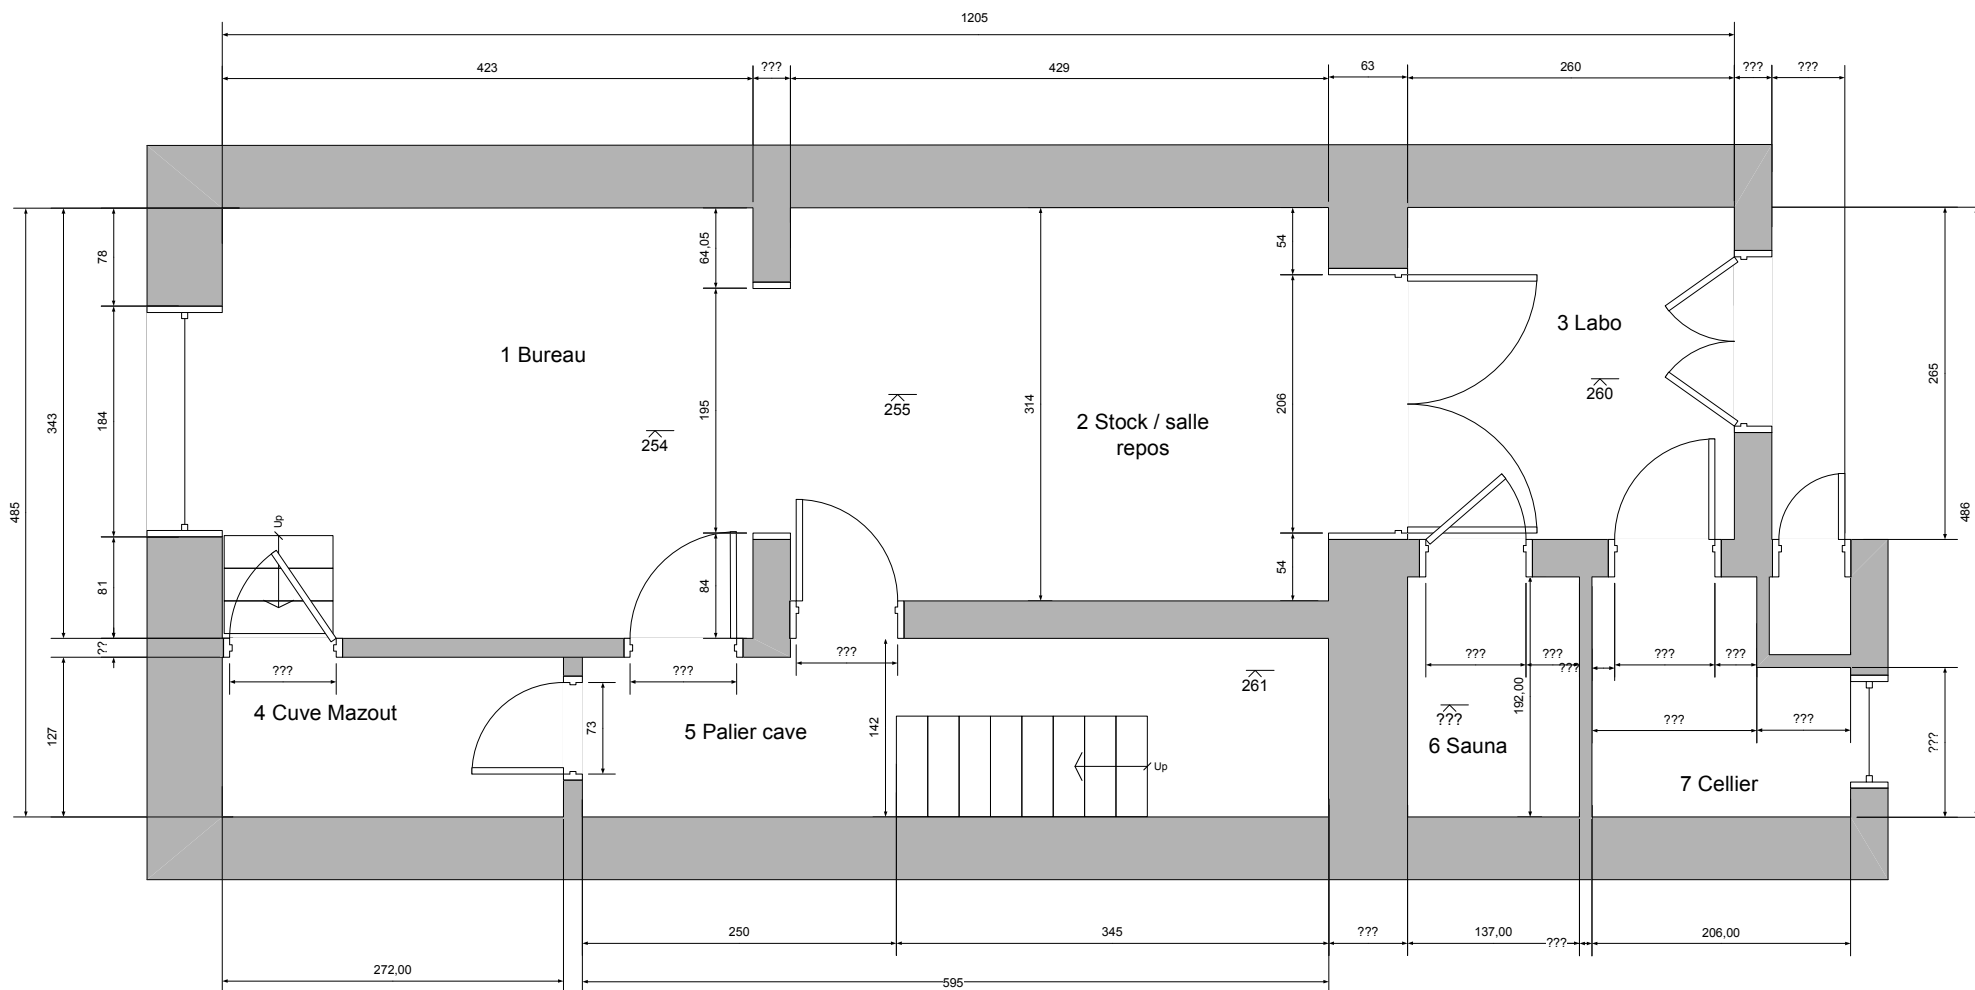


**Maison av Ducpétiaux 10 à St Gilles**  
**sous-sol**  
**Plan avant travaux**

Projet cabinet et maison d'habitation  
Jean-Michel Nii et Kristina  
Mackeviciute-Nii

SCALE: 1:20

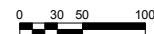

SCALE: 1:20

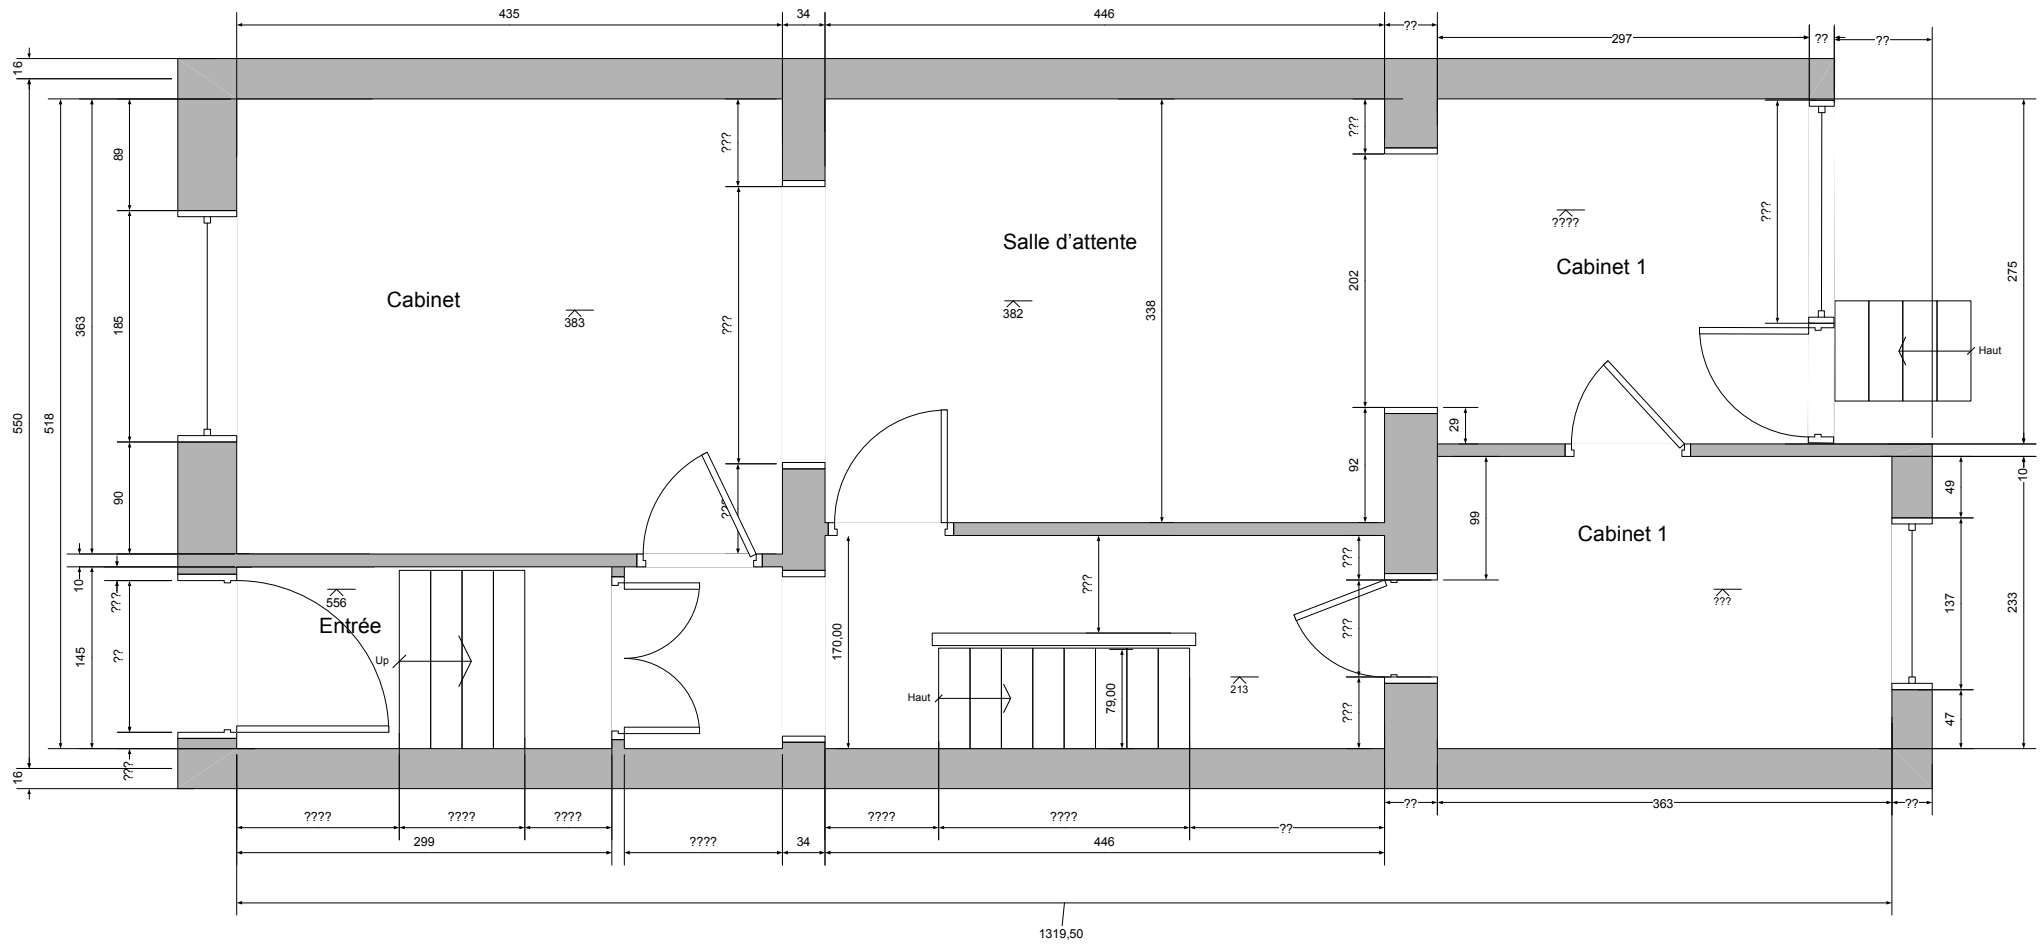

Maison av Ducpétiaux 10 à St Gilles

1er étage



Plan vide

Projet cabinet et maison d'habitation

Jean-Michel Nil et Kristina

Mackeviciute-Nil




SCALE: 1:20

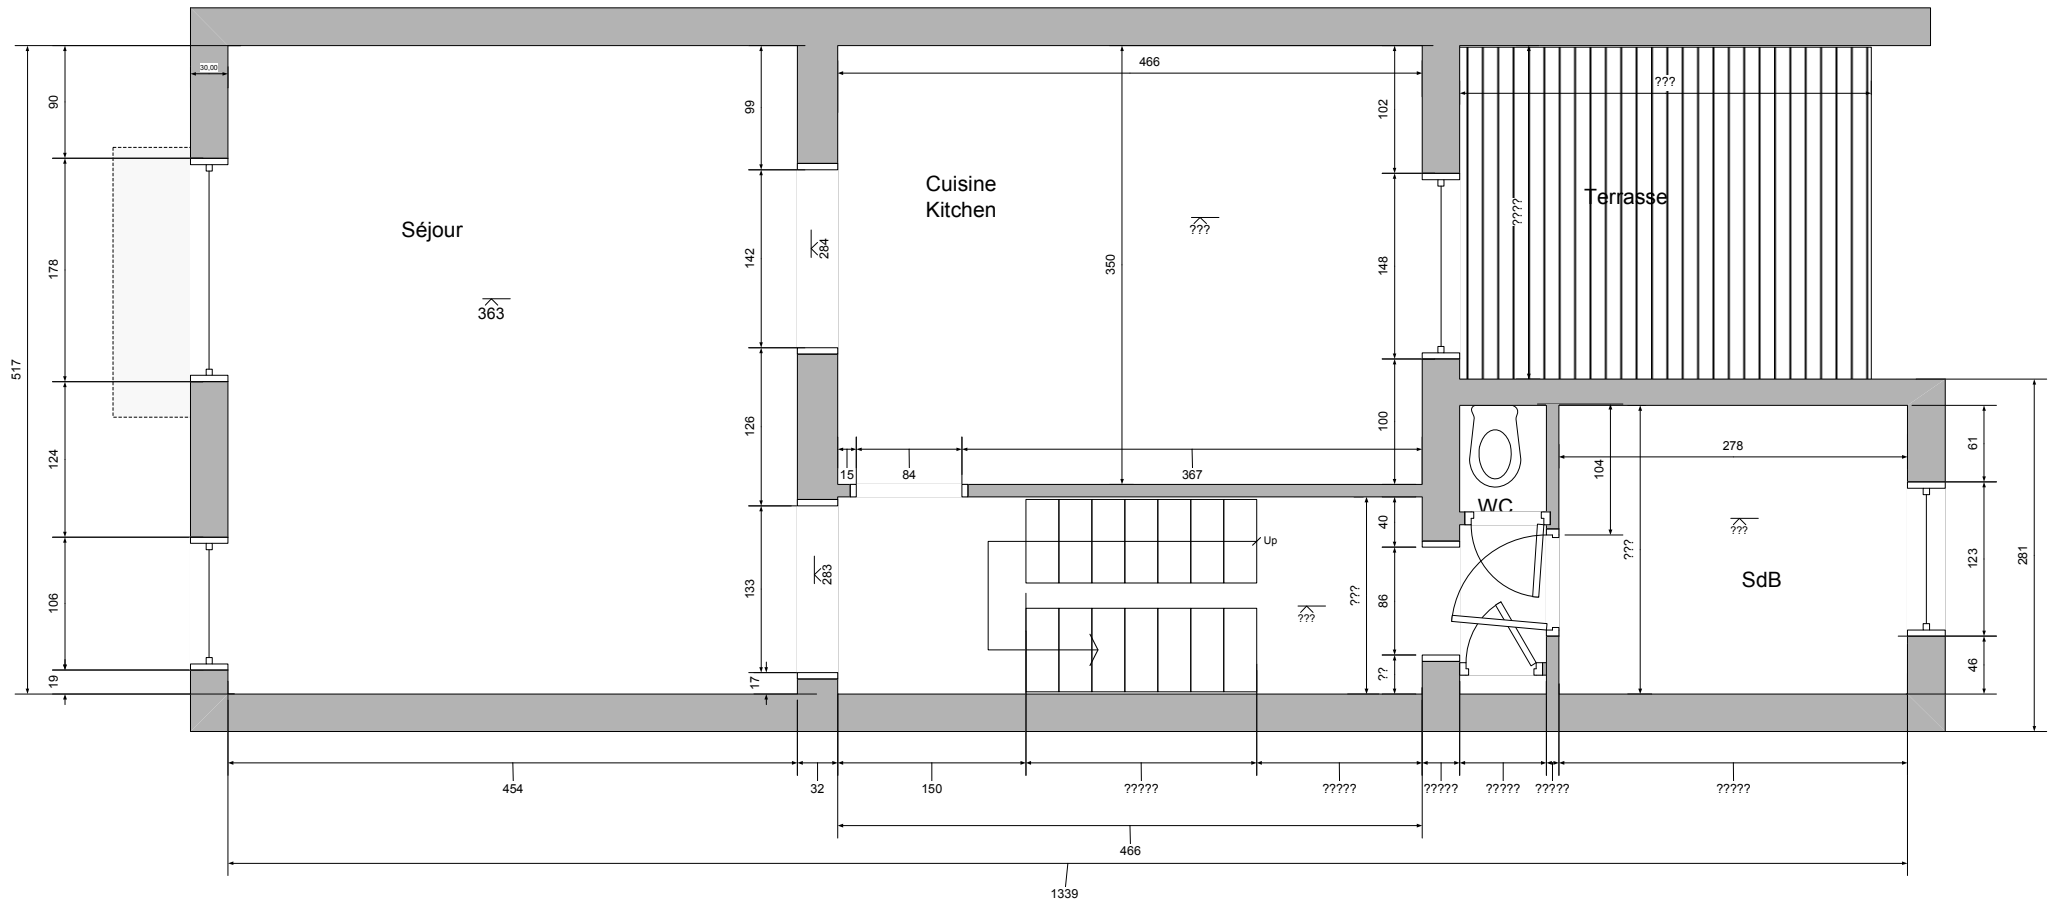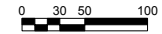


**Maison av Ducpétiaux 10 à St Gilles**  
**2ème étage**  
**Plan vide**

Projet cabinet et maison d'habitation  
Jean-Michel Nil et Kristina Mackeviciute-Nil

SCALE: 1:14,2857

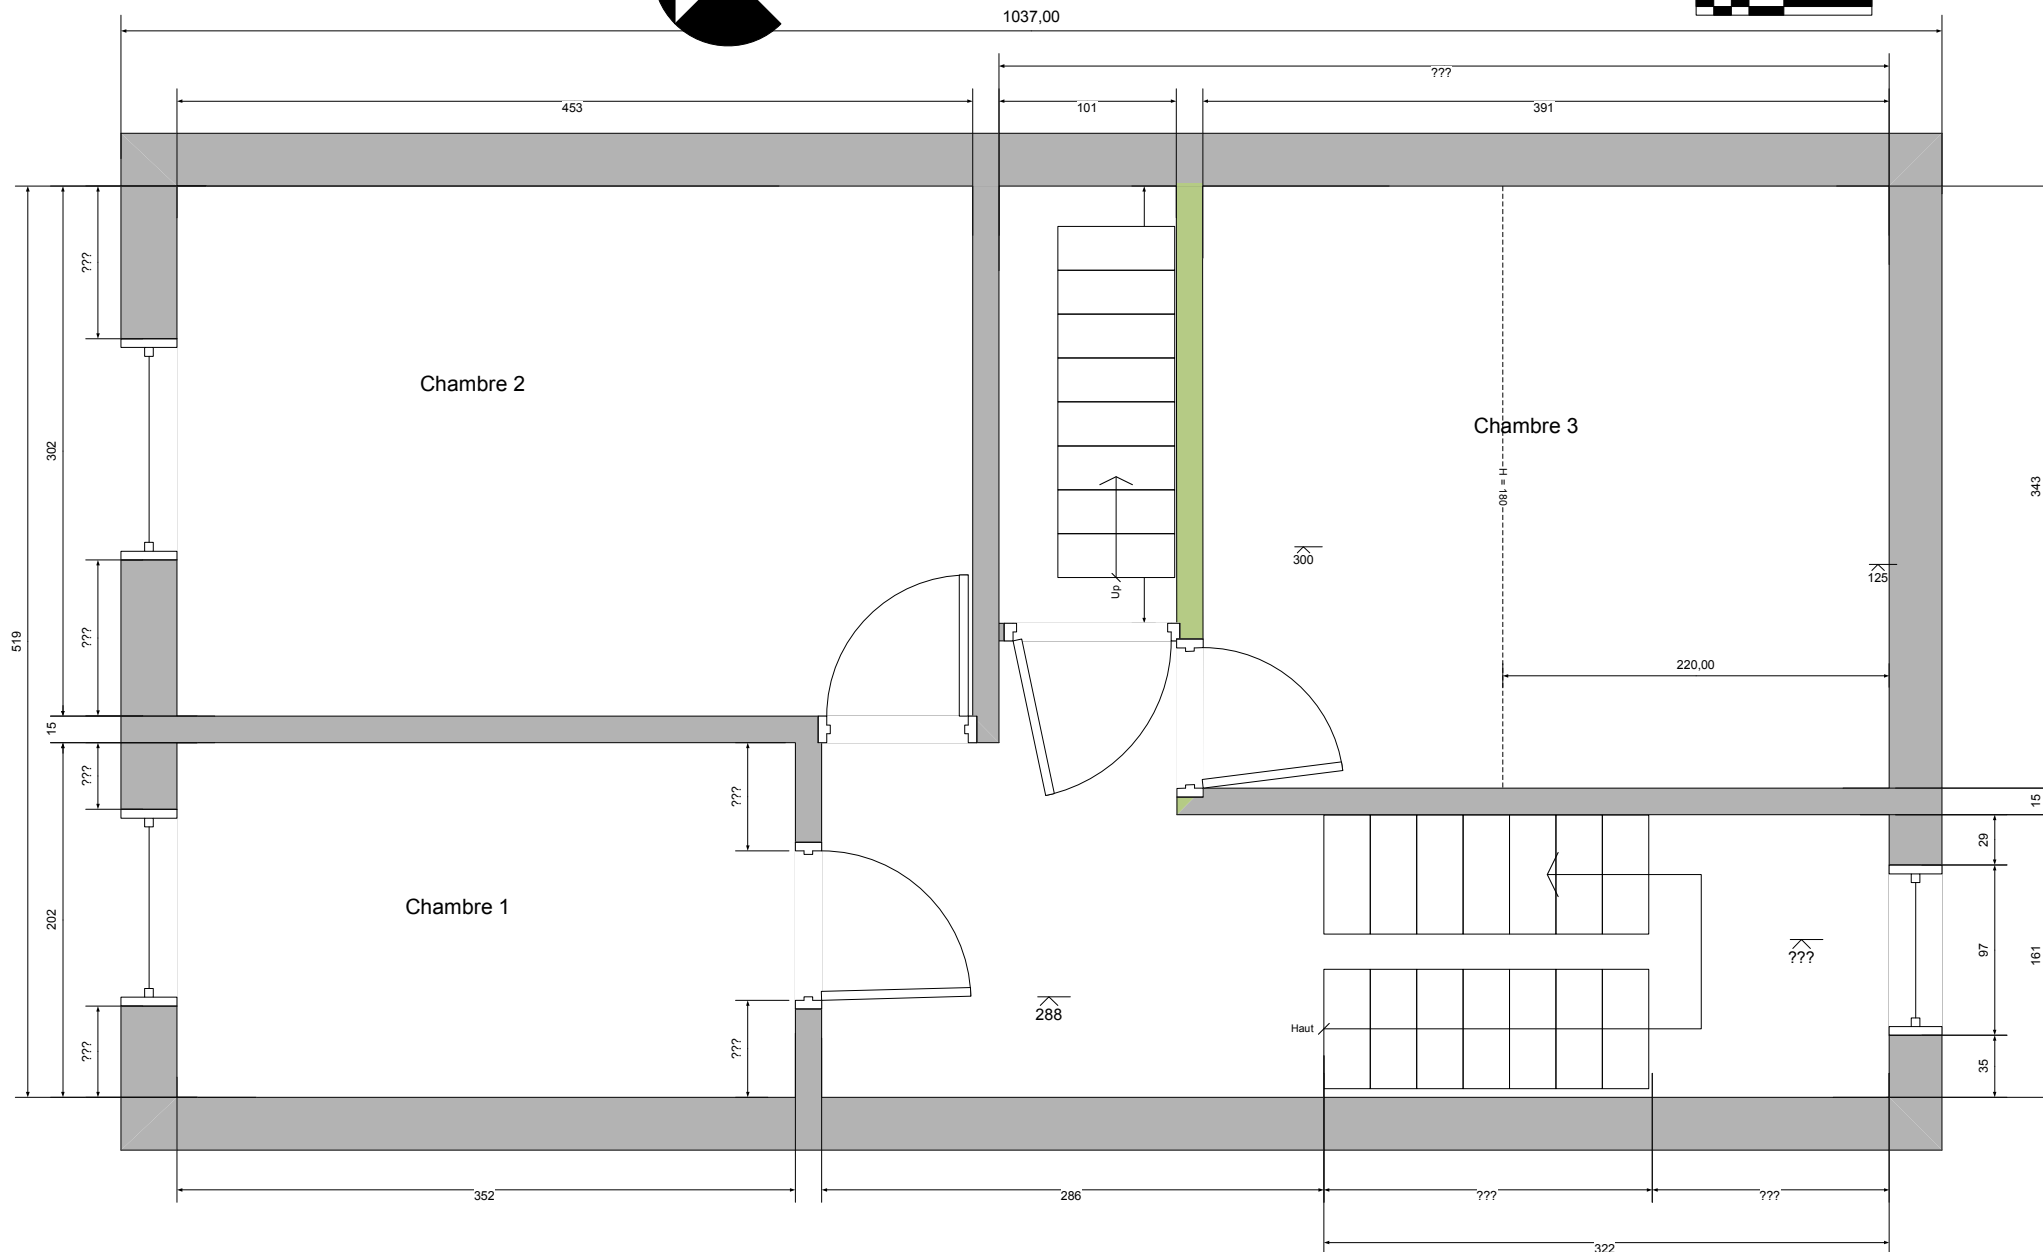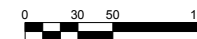
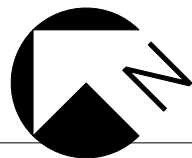


Maison av Ducpétiaux 10 à St Gilles  
3ème étage / Combles  
Plan vide

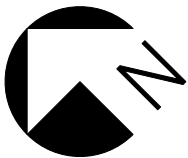

Projet cabinet et maison d'habitation  
Jean-Michel Nil et Kristina Mackeviciute-Nil

SCALE: 1:14,2857

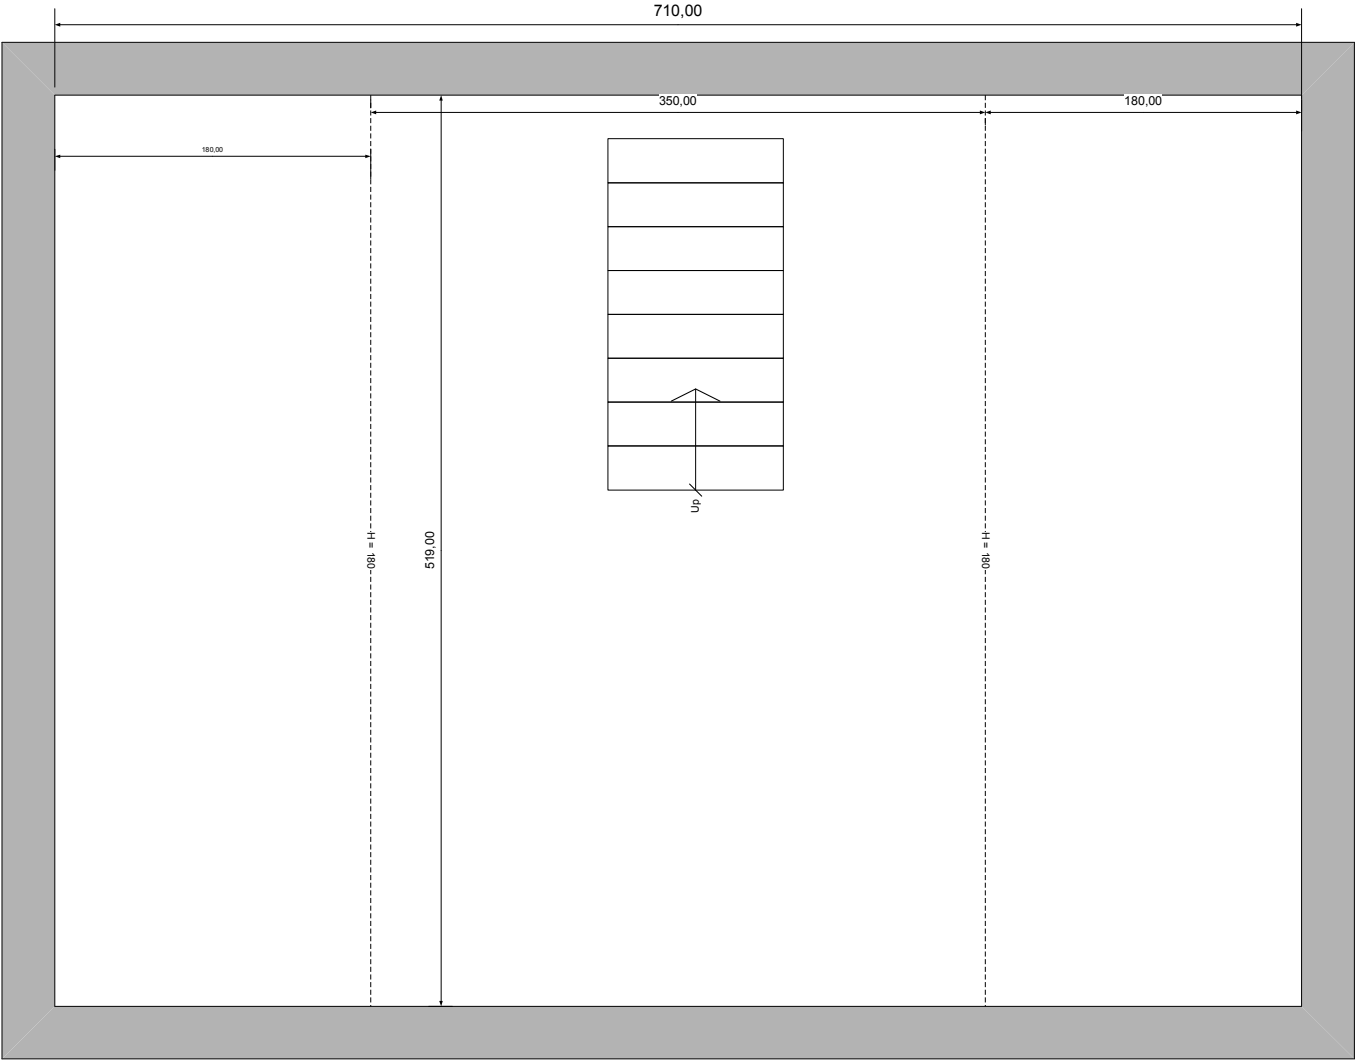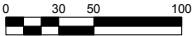


Projet cabinet et maison d'habitation  
Jean-Michel Nil et Kristina  
Mackeviciute-Nil

SCALE: 1:14,2857



Maison av Ducpétiaux  
10 à St Gilles  
Facade rue



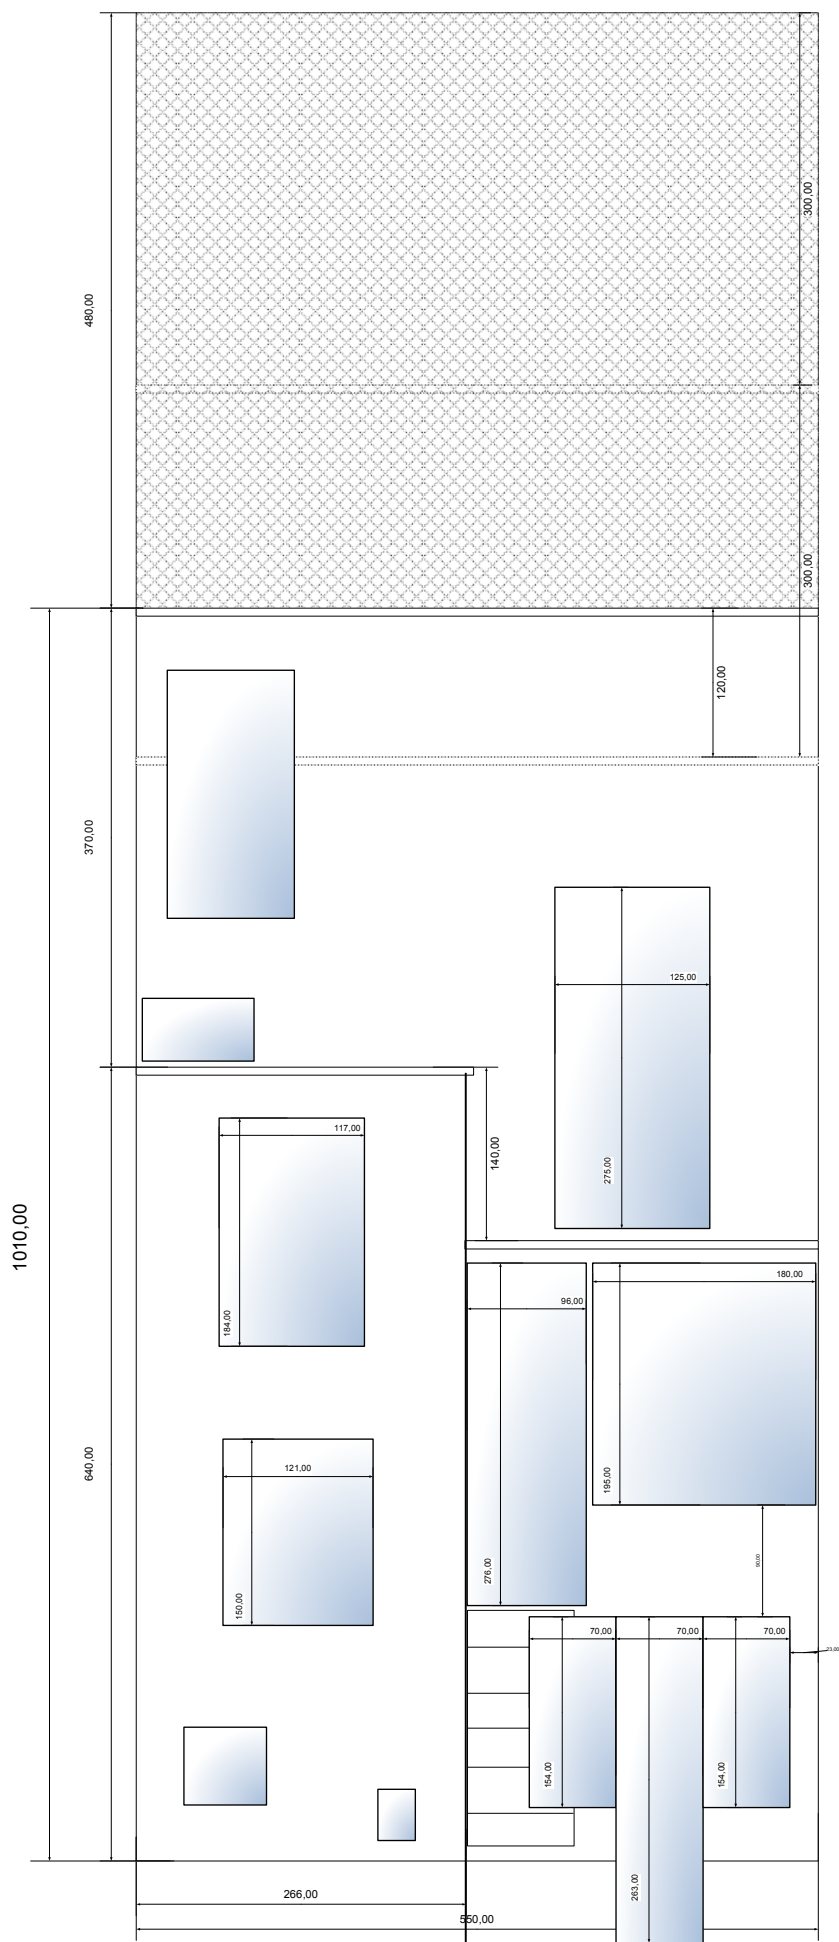


**Maison av Ducpétiaux 10 à  
St Gilles  
Facade cours**


Projet cabinet et maison d'habitation  
Jean-Michel Nil et Kristina  
Mackeviciute-Nil

SCALE: 1:14,2857



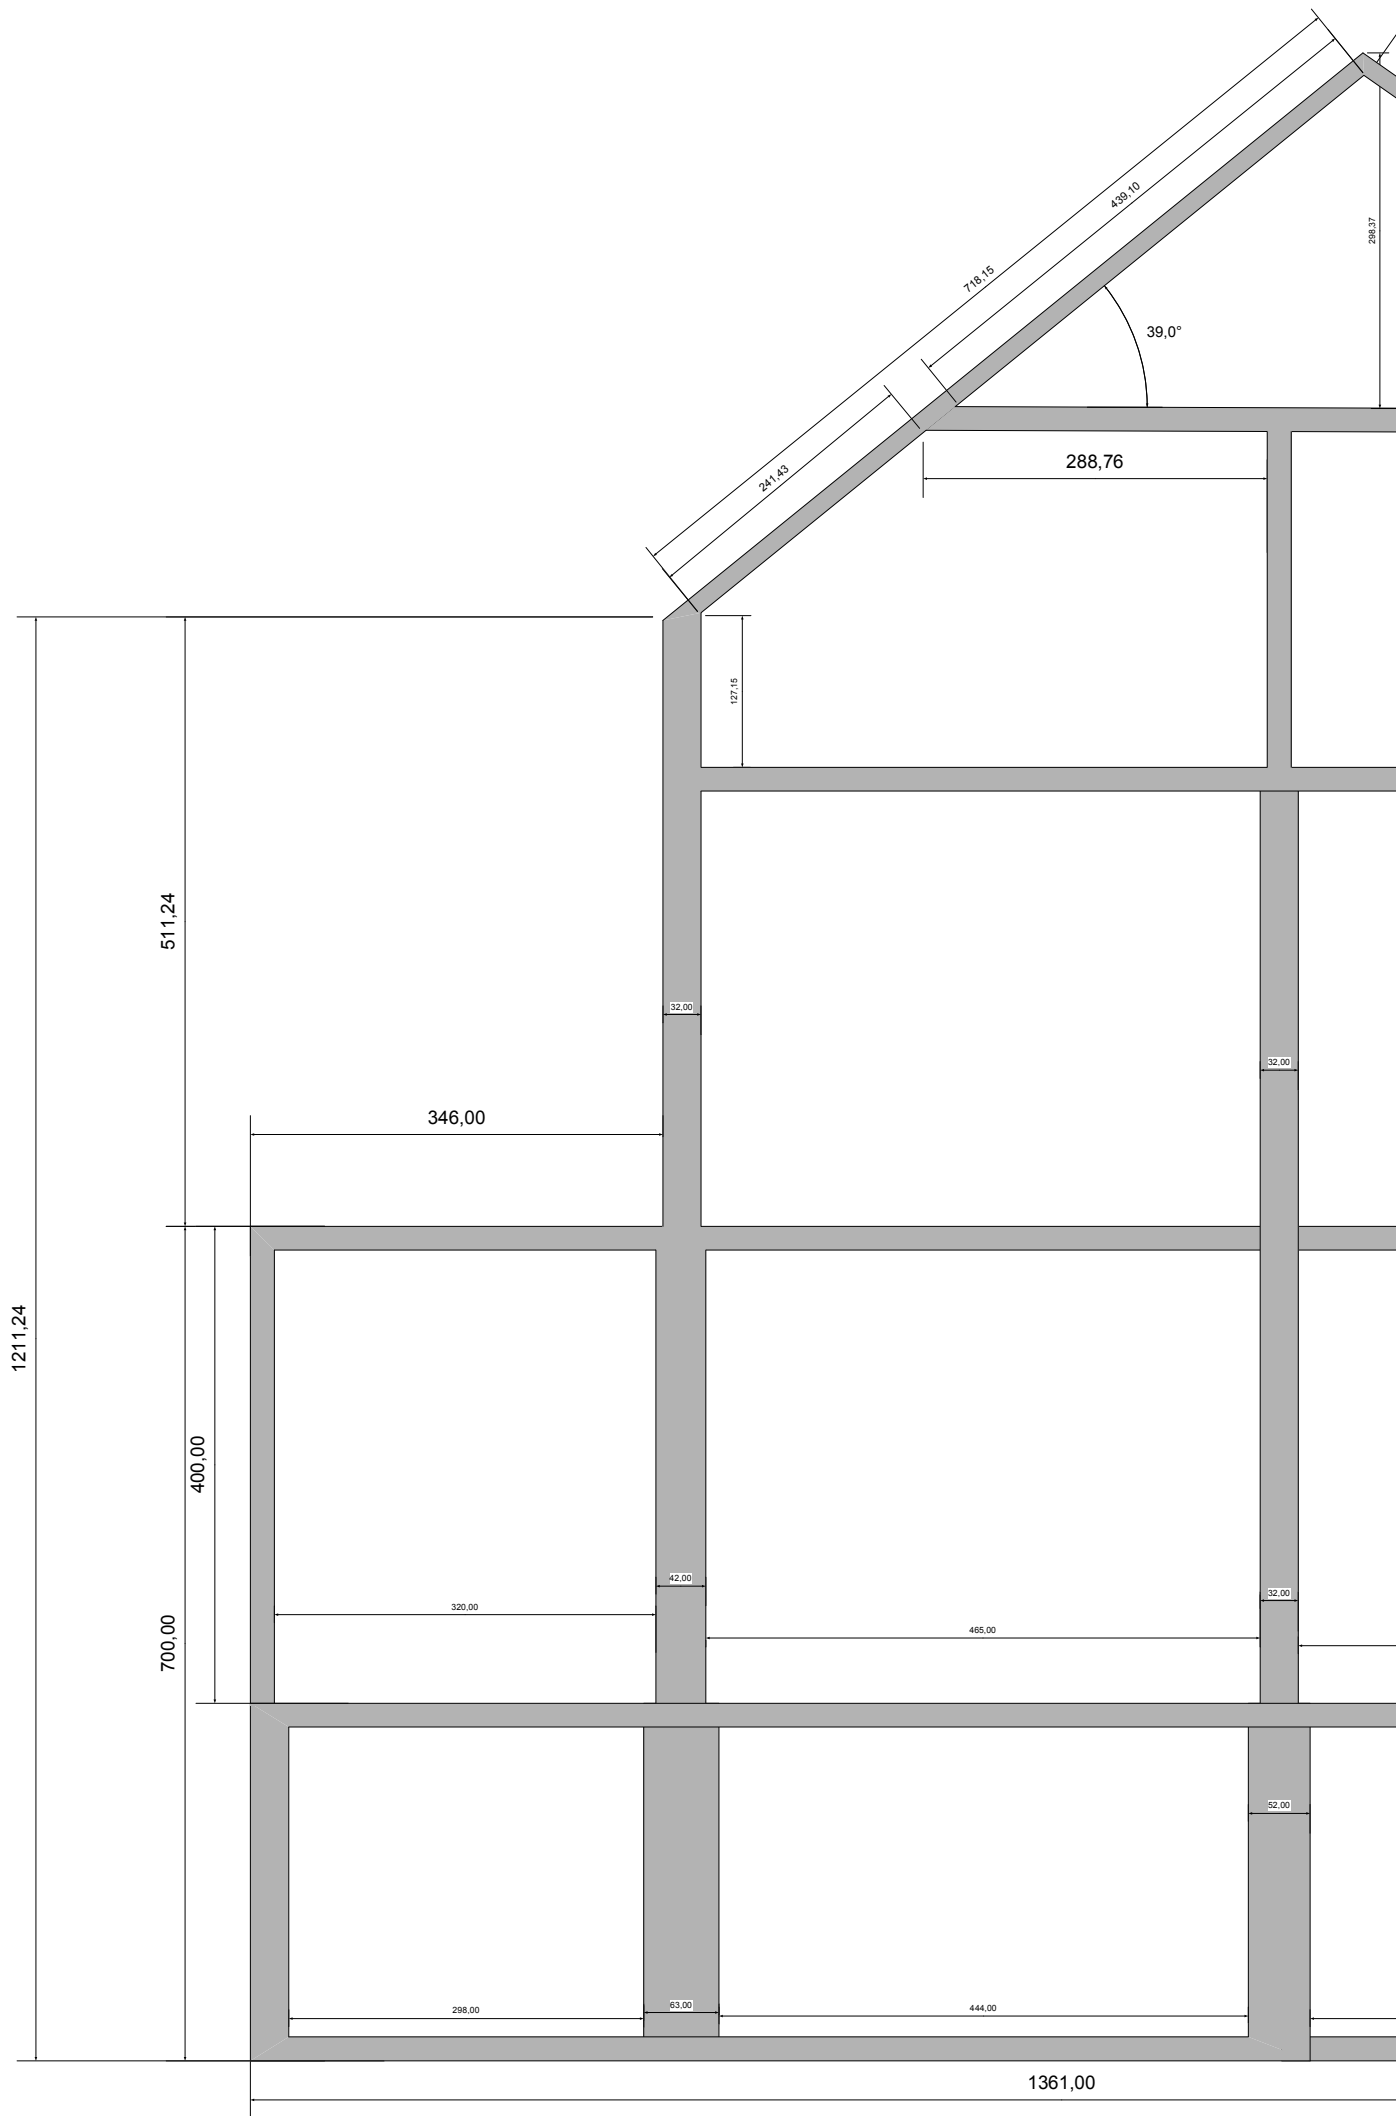




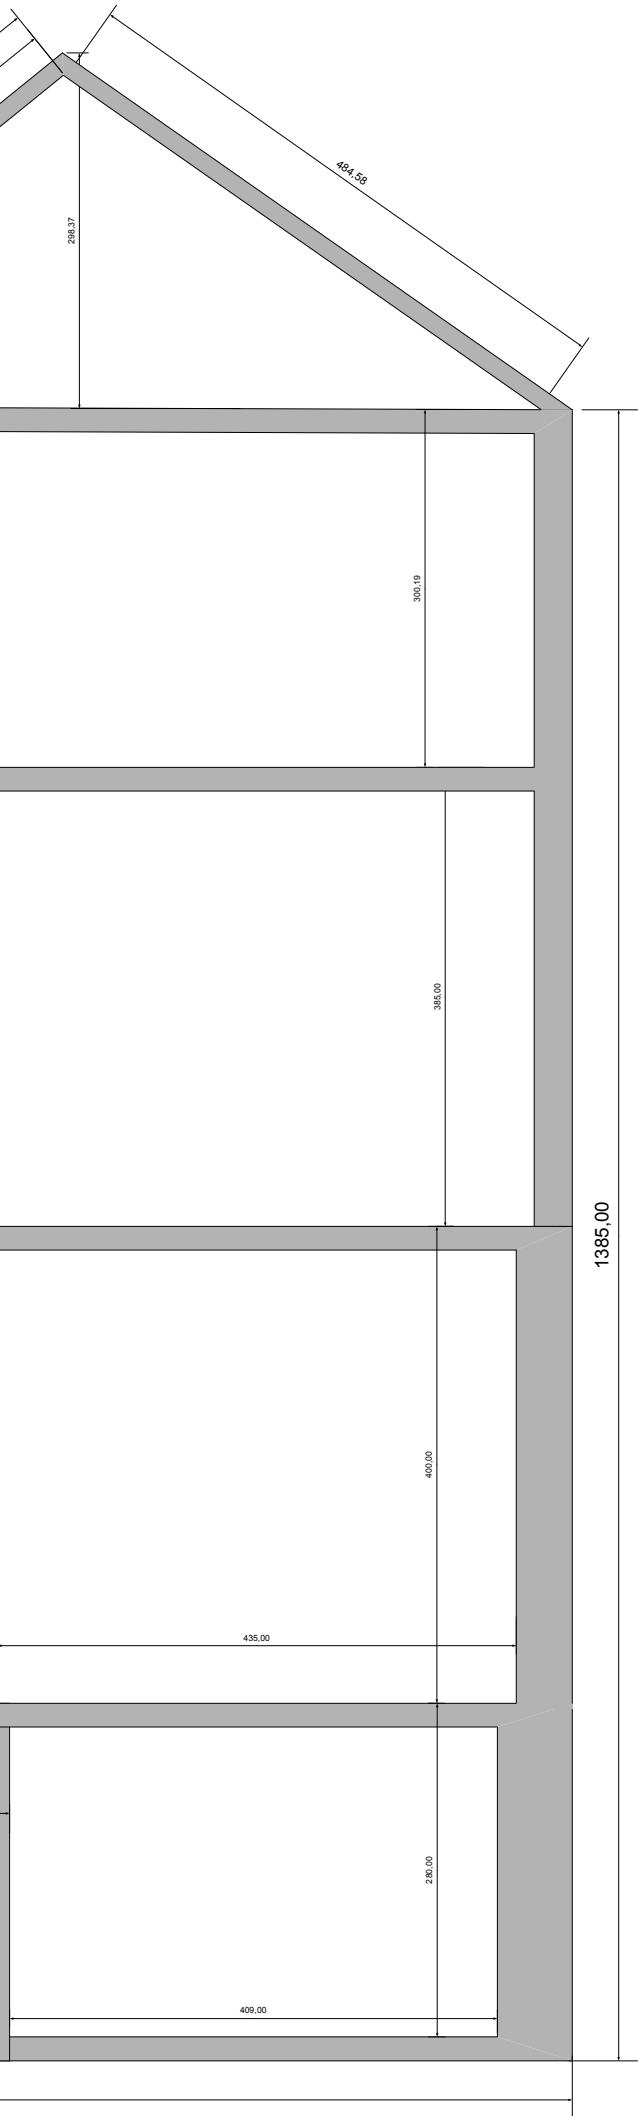

Projet cabinet et maison d'habitation  
Jean-Michel Nil et Kristina  
Mackeviciute-Nil

SCALE: 1:14,9254

 

Maison av Ducpétiaux 10 à St Gilles  
Coupe